

COMUNE DI PRIOCCA
Provincia di Cuneo

Progetto: VARIANTE A PIANO DI RECUPERO Prot. 2363 del 26/07/2016
RECEPIMENTO PRESCRIZIONI COMMISSIONE 91/BIS
Ristrutturazione di Fabbricato Residenziale e Commerciale
Via Umberto I n.27

Proprietà: VEZZA Giovanni
nata a Priocca il 04/07/1956 - C.F.: VZZ GNV 56J 04 H6965
residente in Strada Varnera n.8 - 12040 - Priocca (CN)
STIRANO Claudia
nata ad Alba (CN) il 21/10/1958 - C.F.: STR CLD 58R61 A124Q
residente in Strada Varnera n.8 - 12040 - Priocca (CN)

Committente: VEZZA Giovanni

Tavola n.

4


- PIANTE IN PROGETTO
_PIANTA PIANO SEMINTERRATO
_PIANTA PIANO TERRENO
_PIANTA PIANO PRIMO
_PIANTA COPERTURA

SCALA 1:100

Il progettista

Priocca
li _____

Accornero Arch. Fulvio - Via San Giuseppe n.6 - 14015 - San Damiano D'Asti (AT)
C.F. CCR FLV 50806 F556 P.IVA 00840510053
tel. 0141 971077- mail: accornerofulvio@libero.it

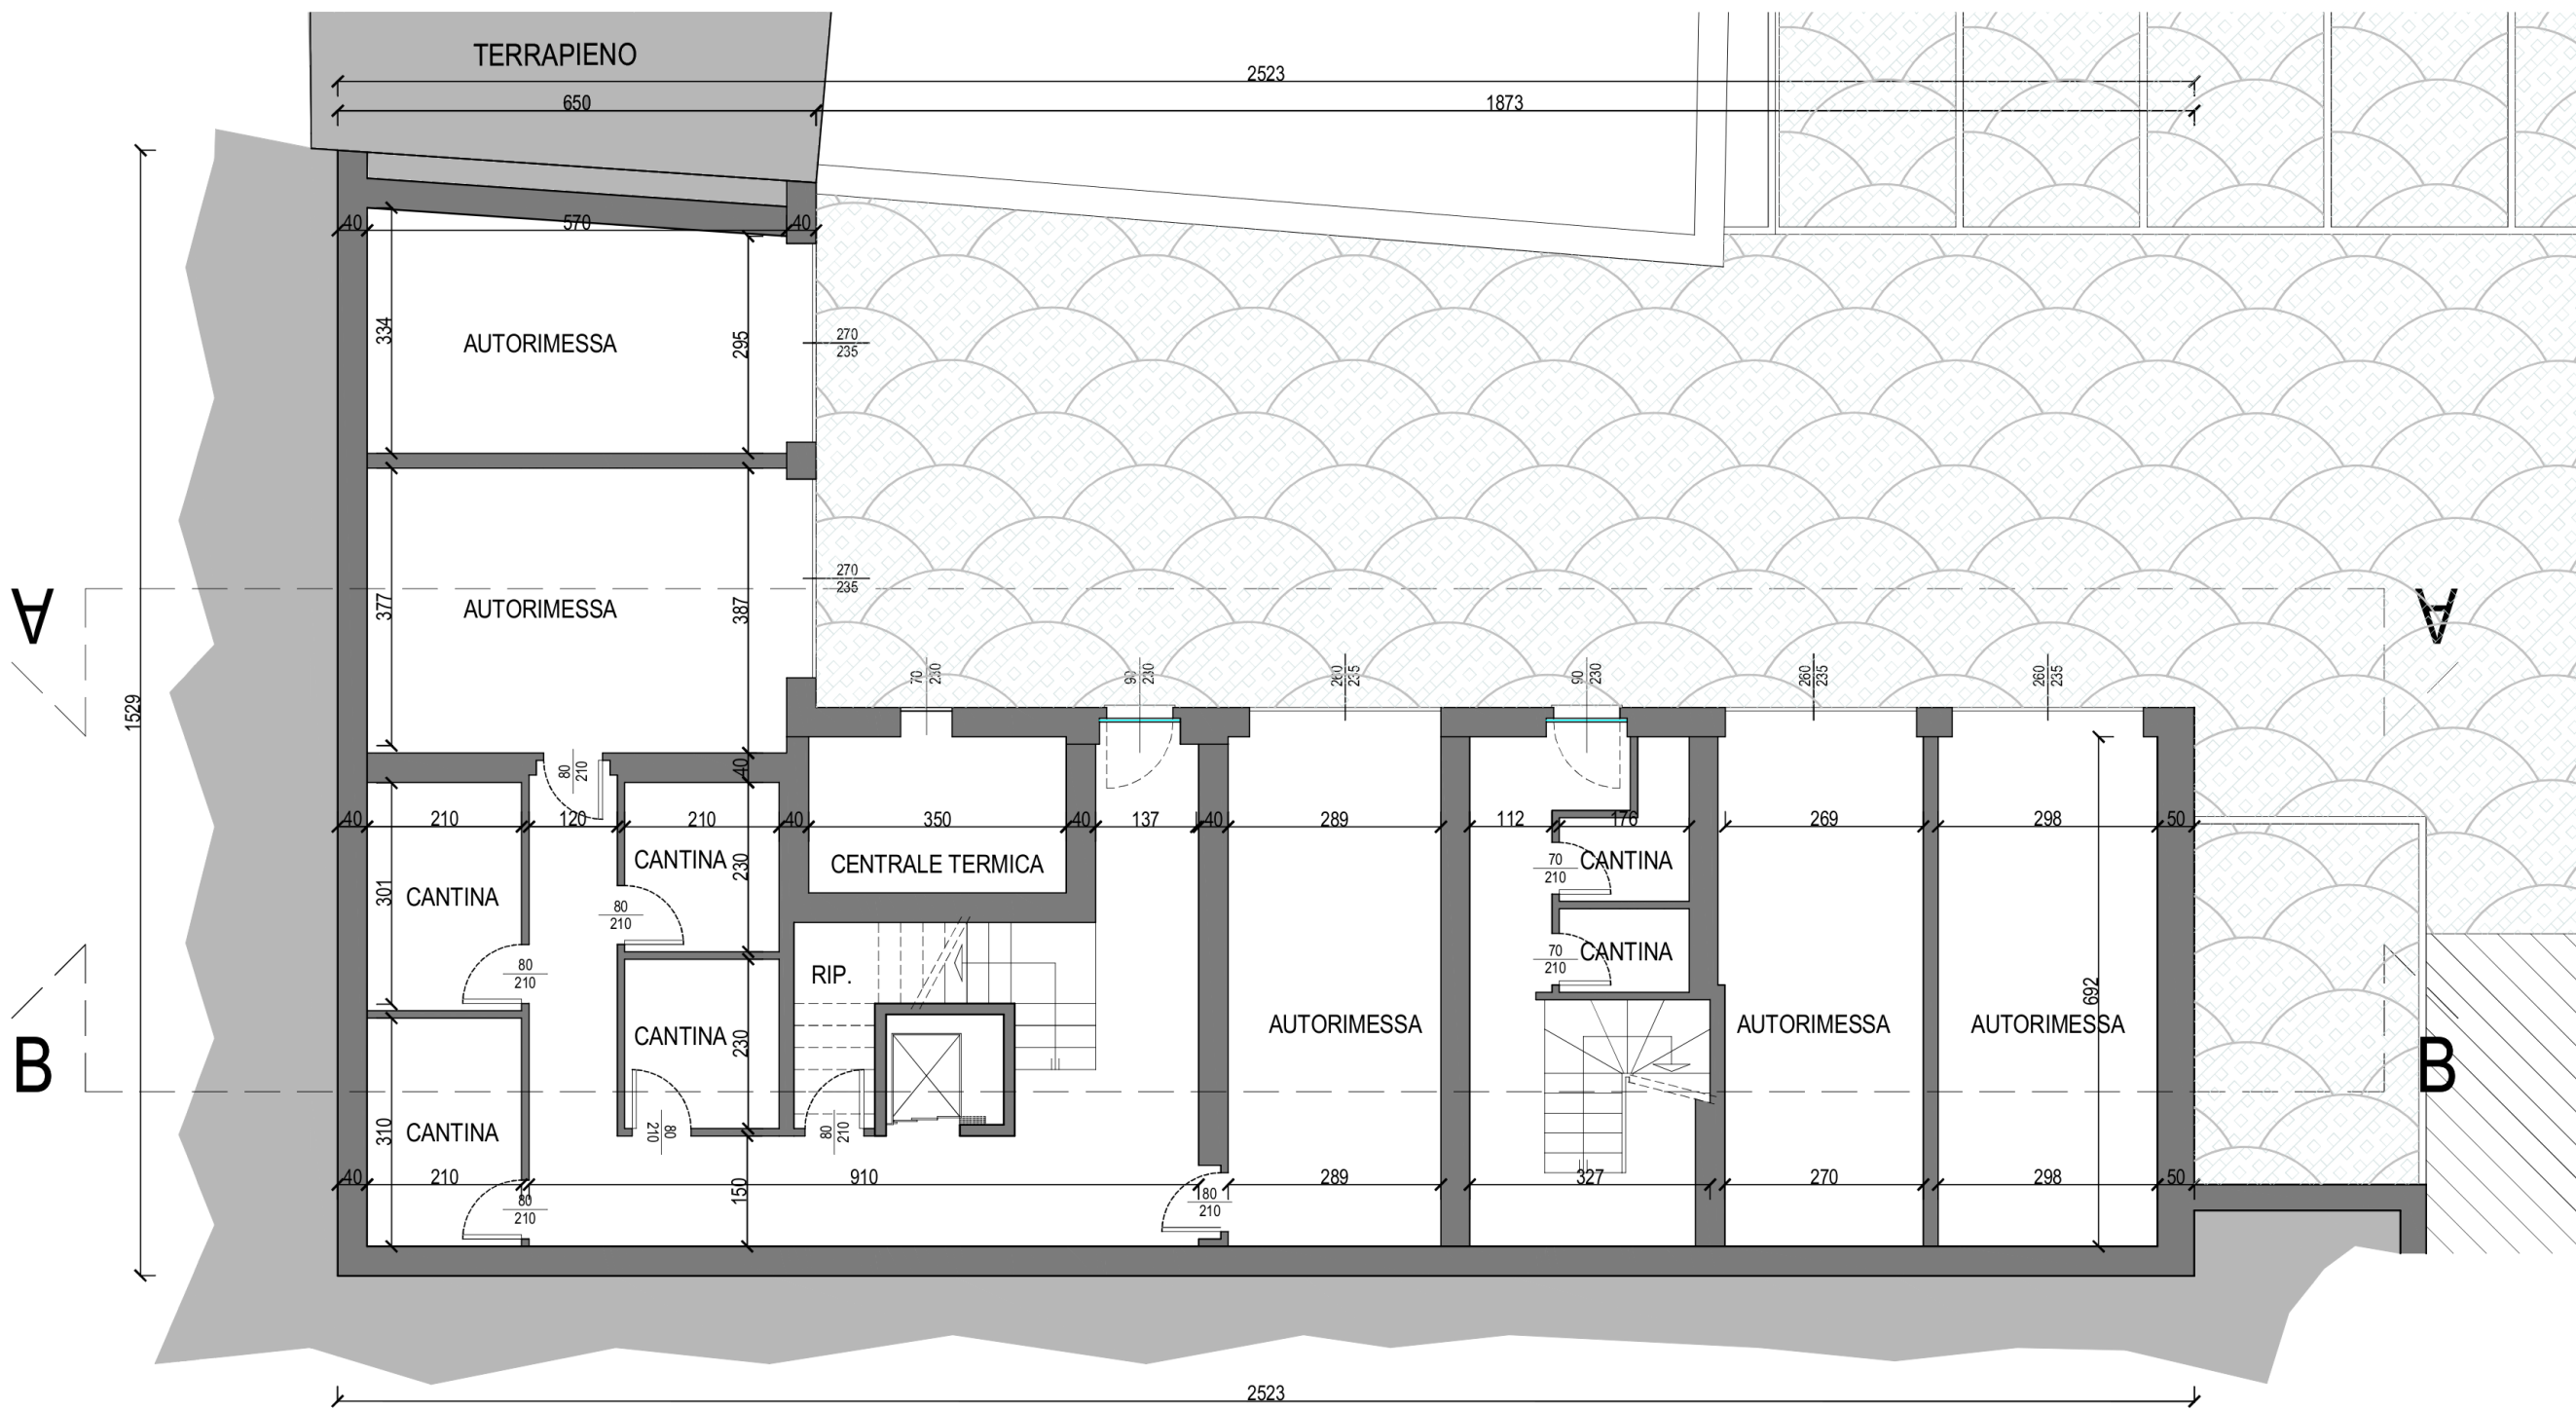


PIANTA PIANO SEMINTERRATO

SCALA 1:100

SITUAZIONE IN PROGETTO

FABBRICATO "A"

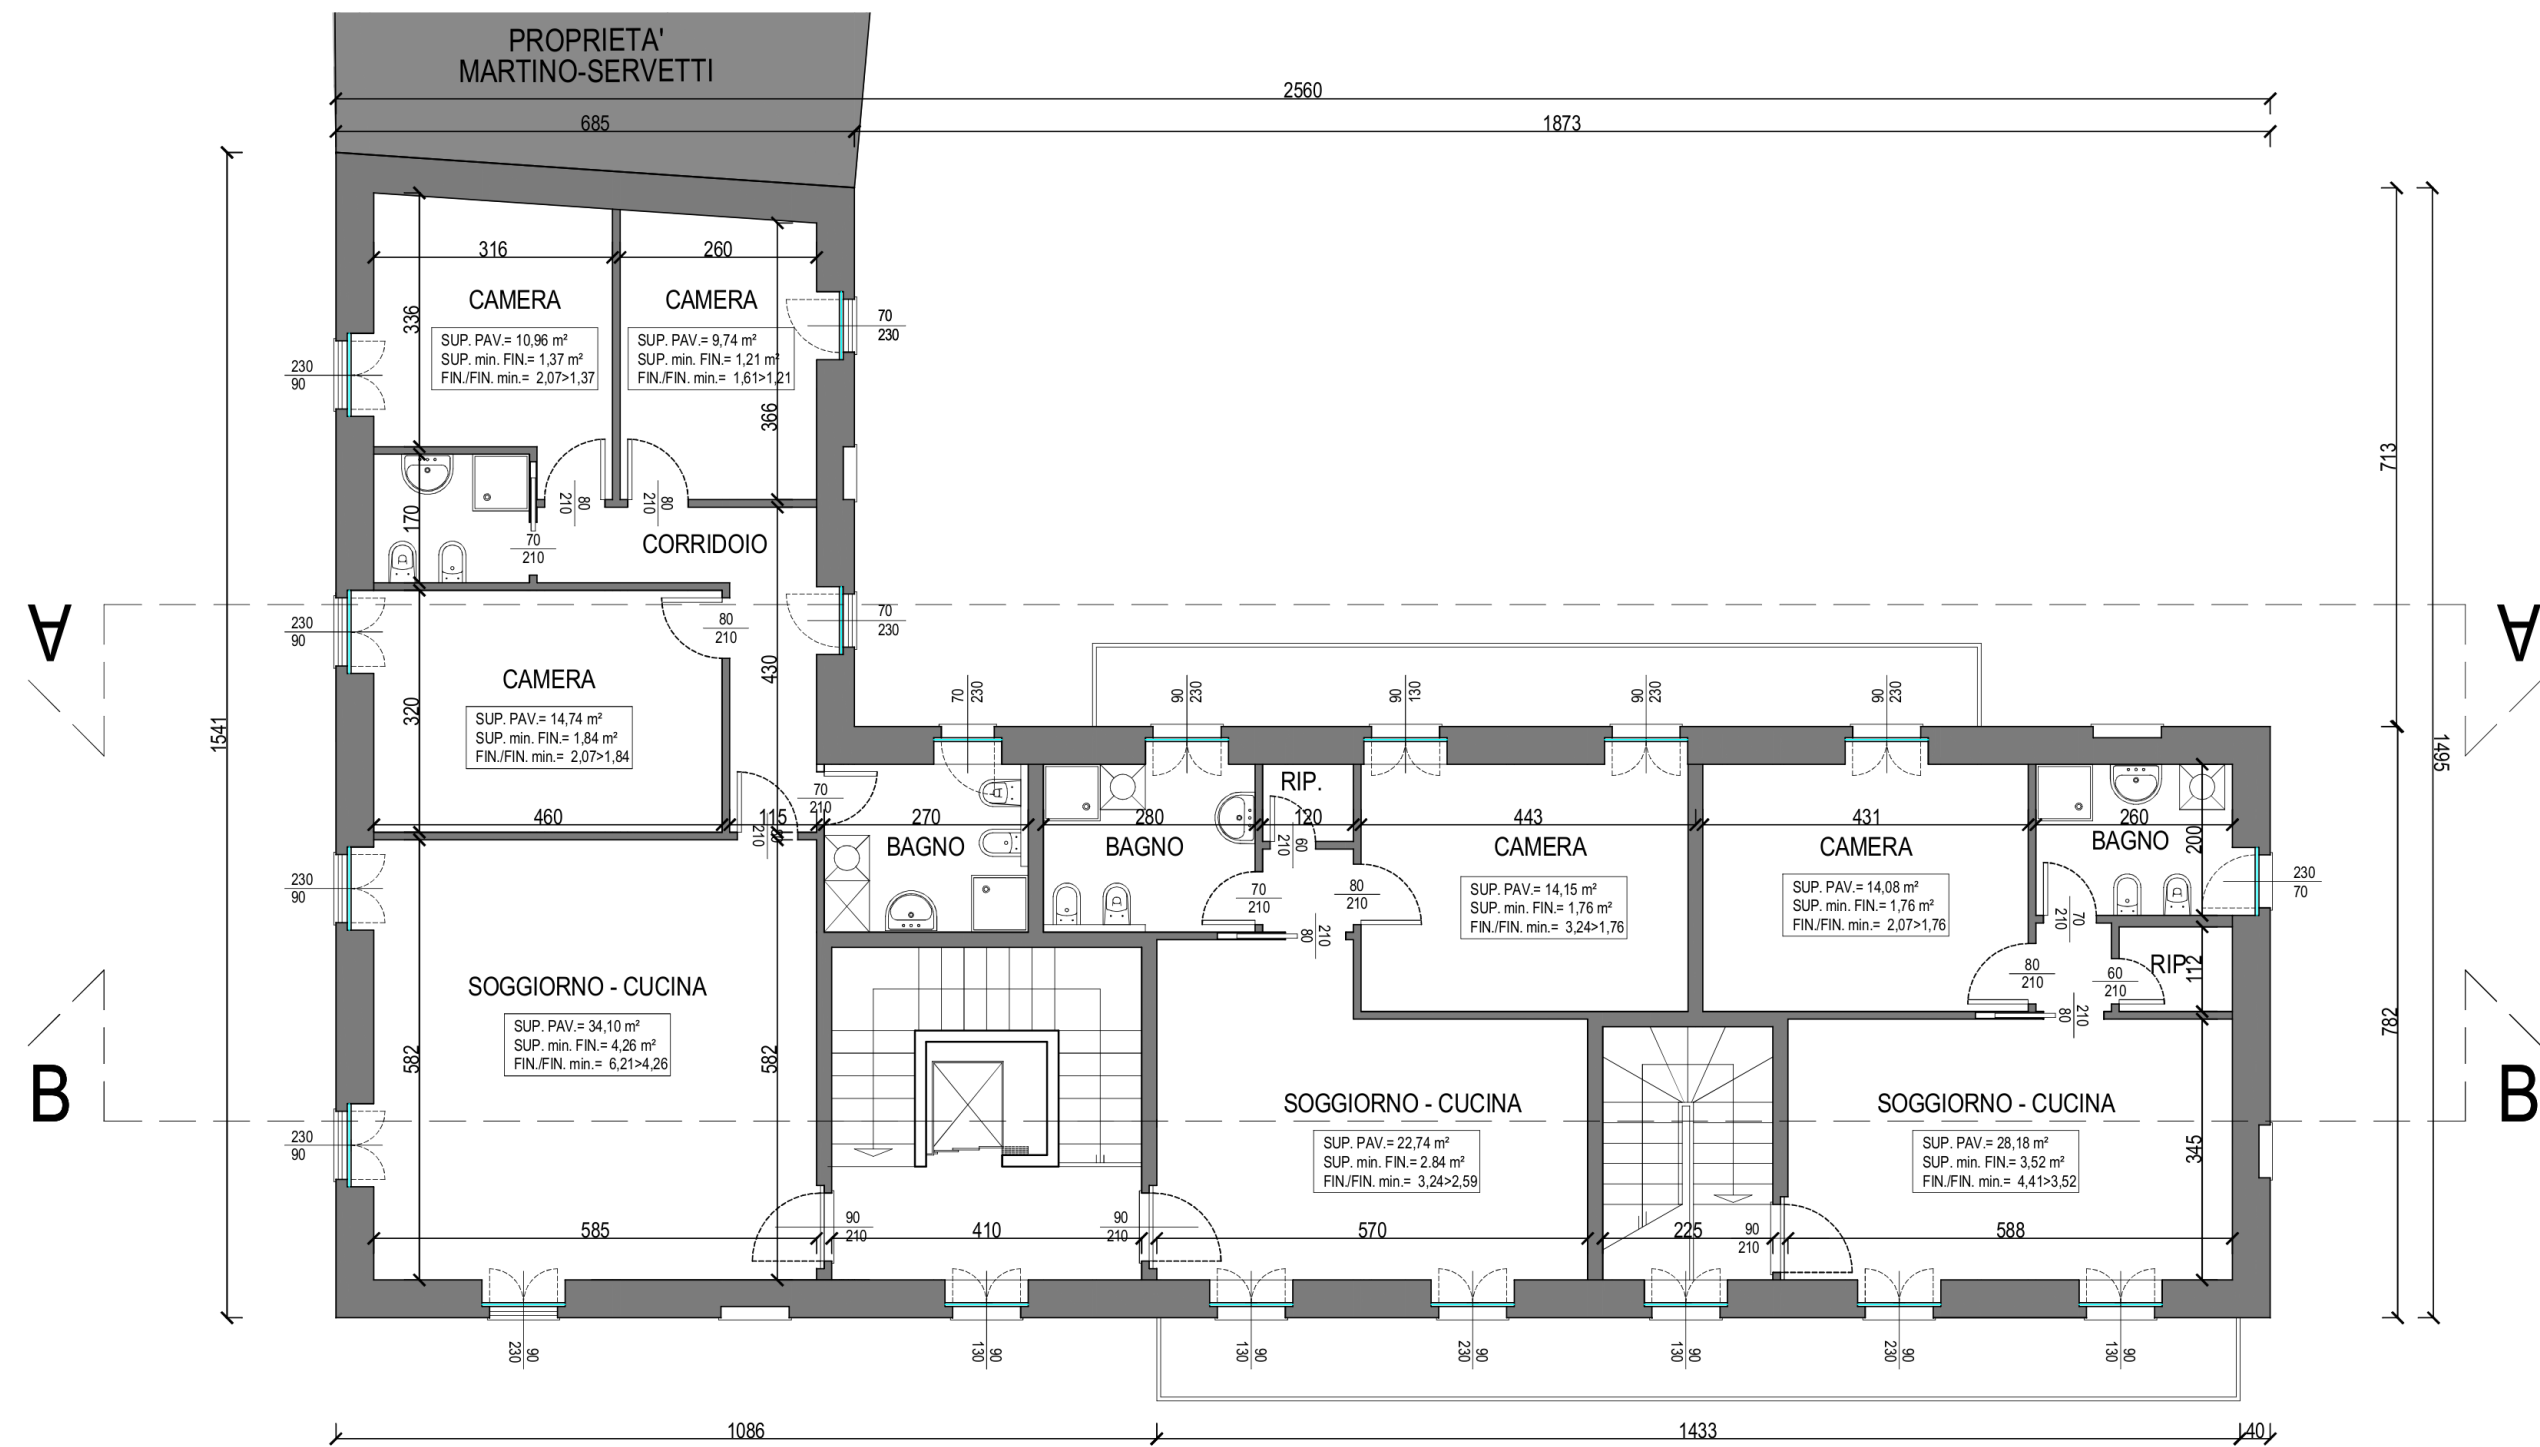


PIANTA PIANO PRIMO

SCALA 1:100

SITUAZIONE IN PROGETTO

FABBRICATO "A"

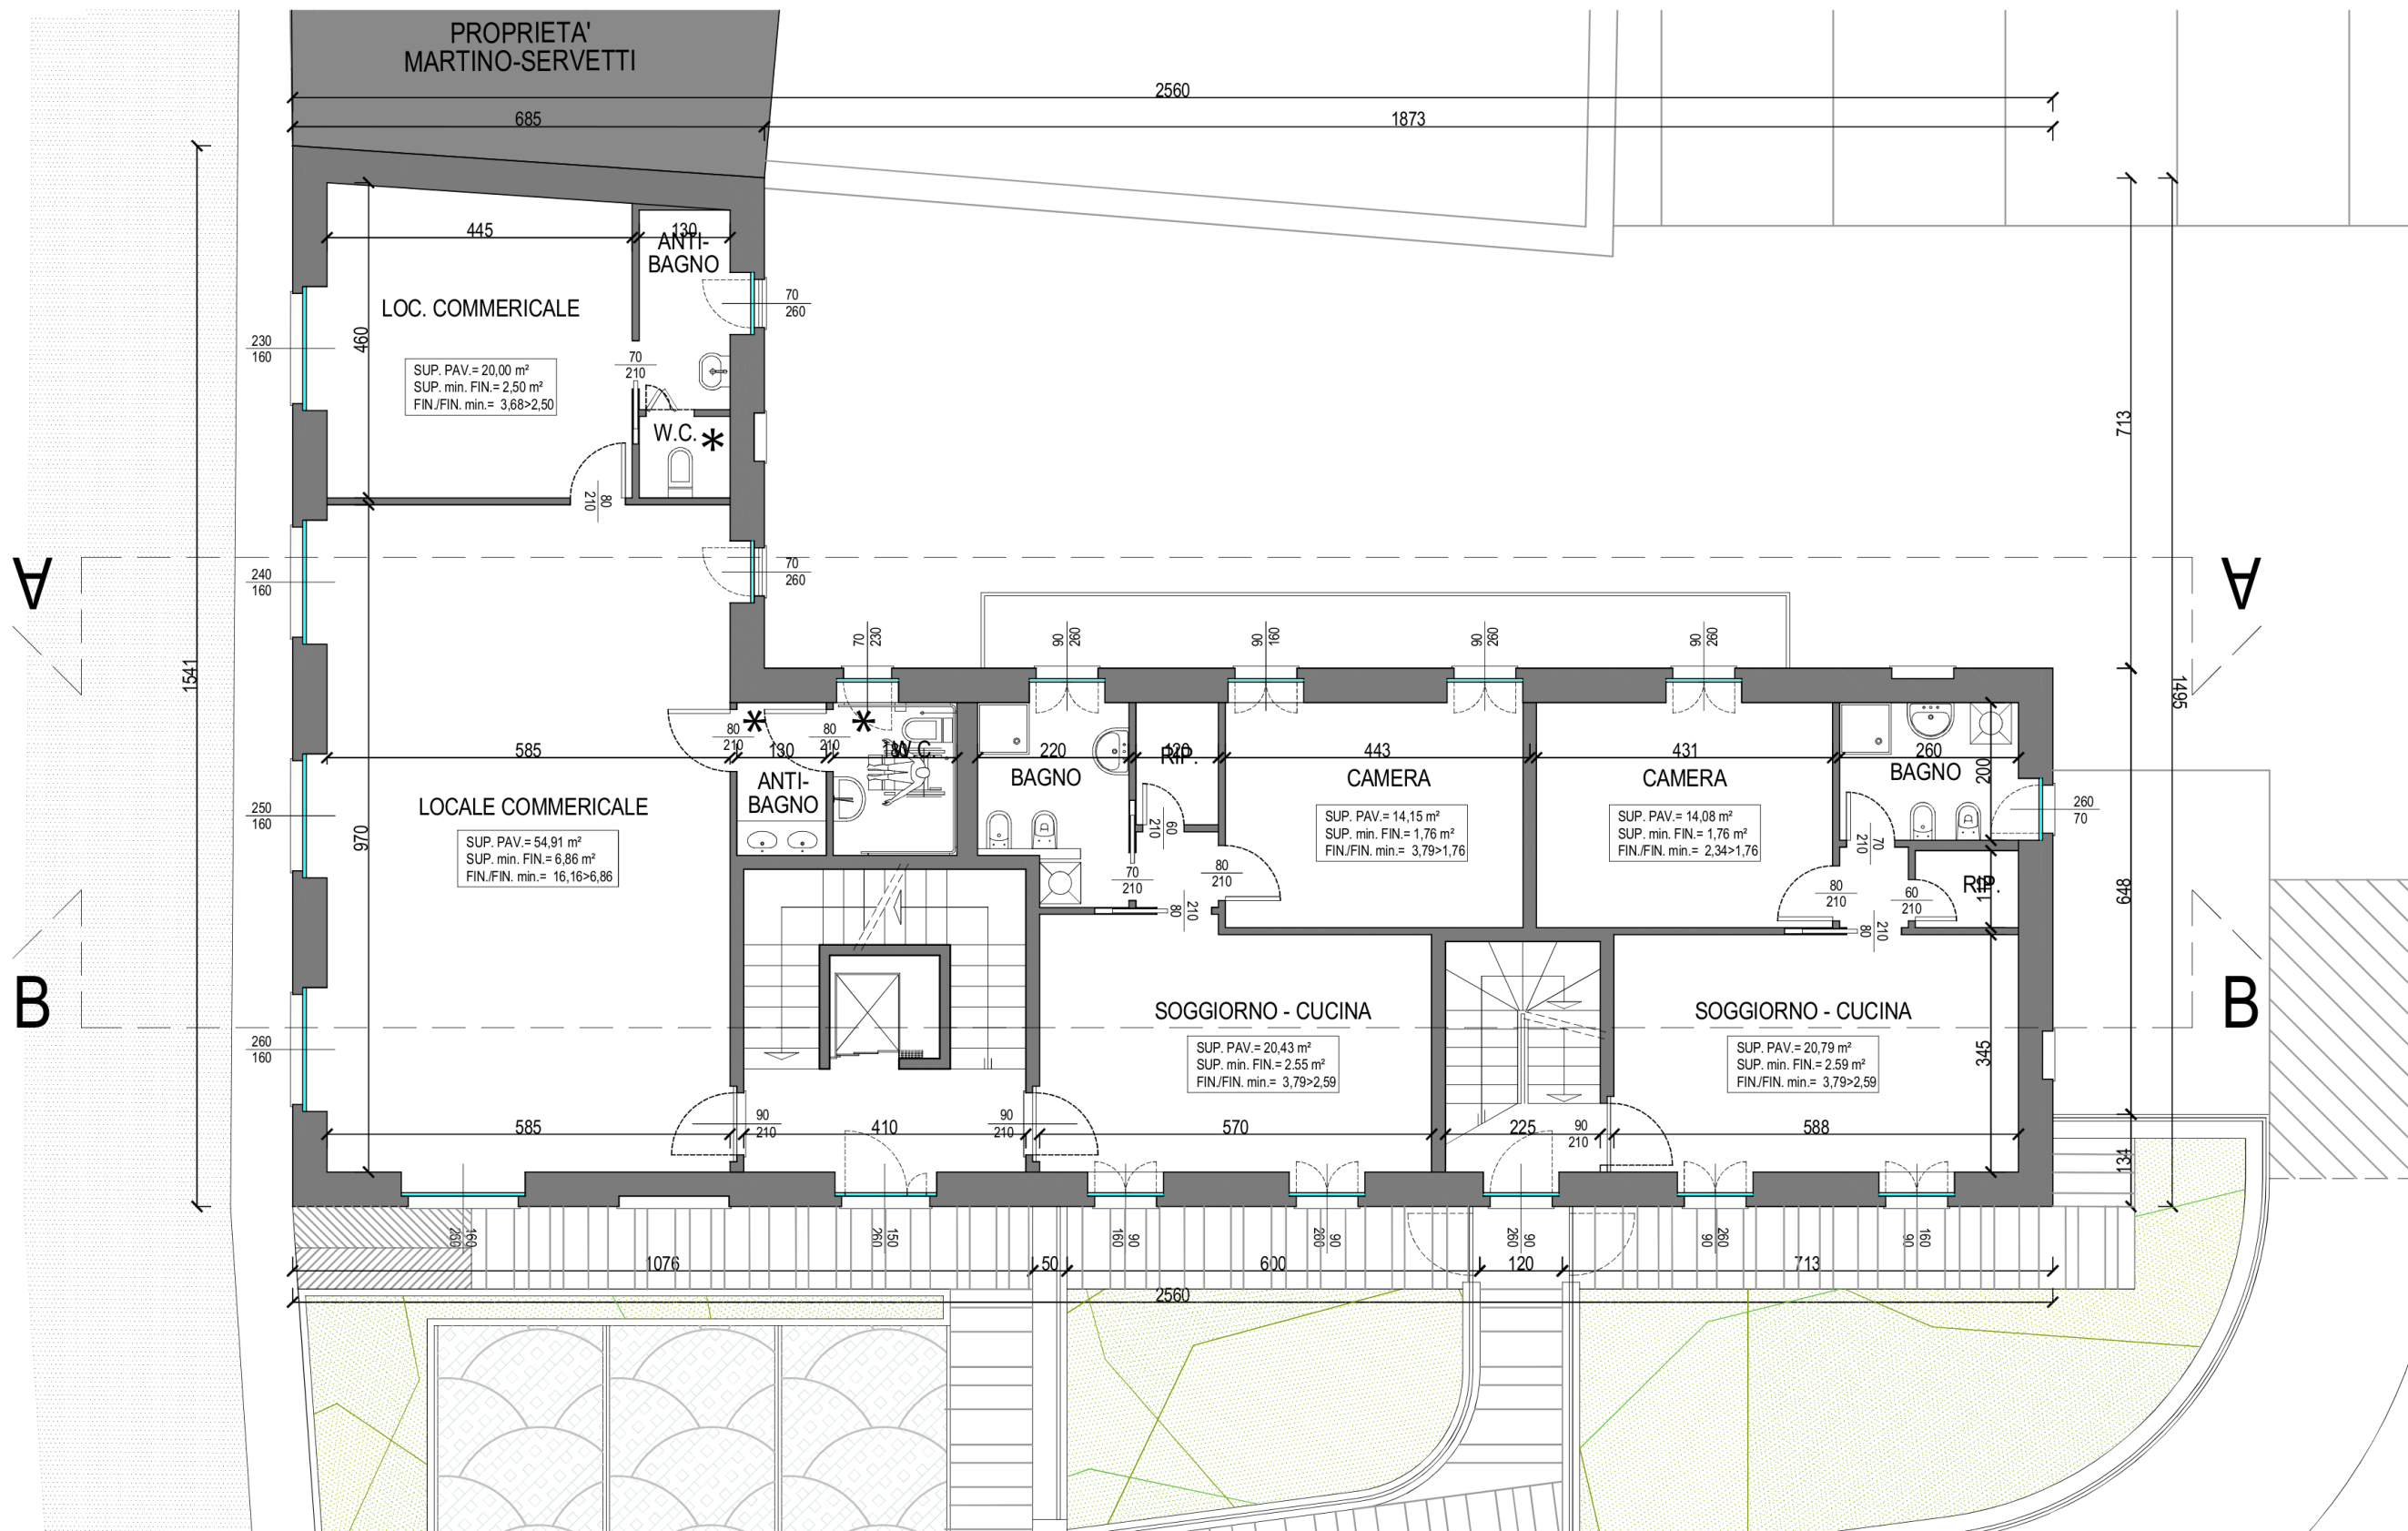


PIANTA PIANO TERRENO

SCALA 1:100

SITUAZIONE IN PROGETTO

FABBRICATO "A"

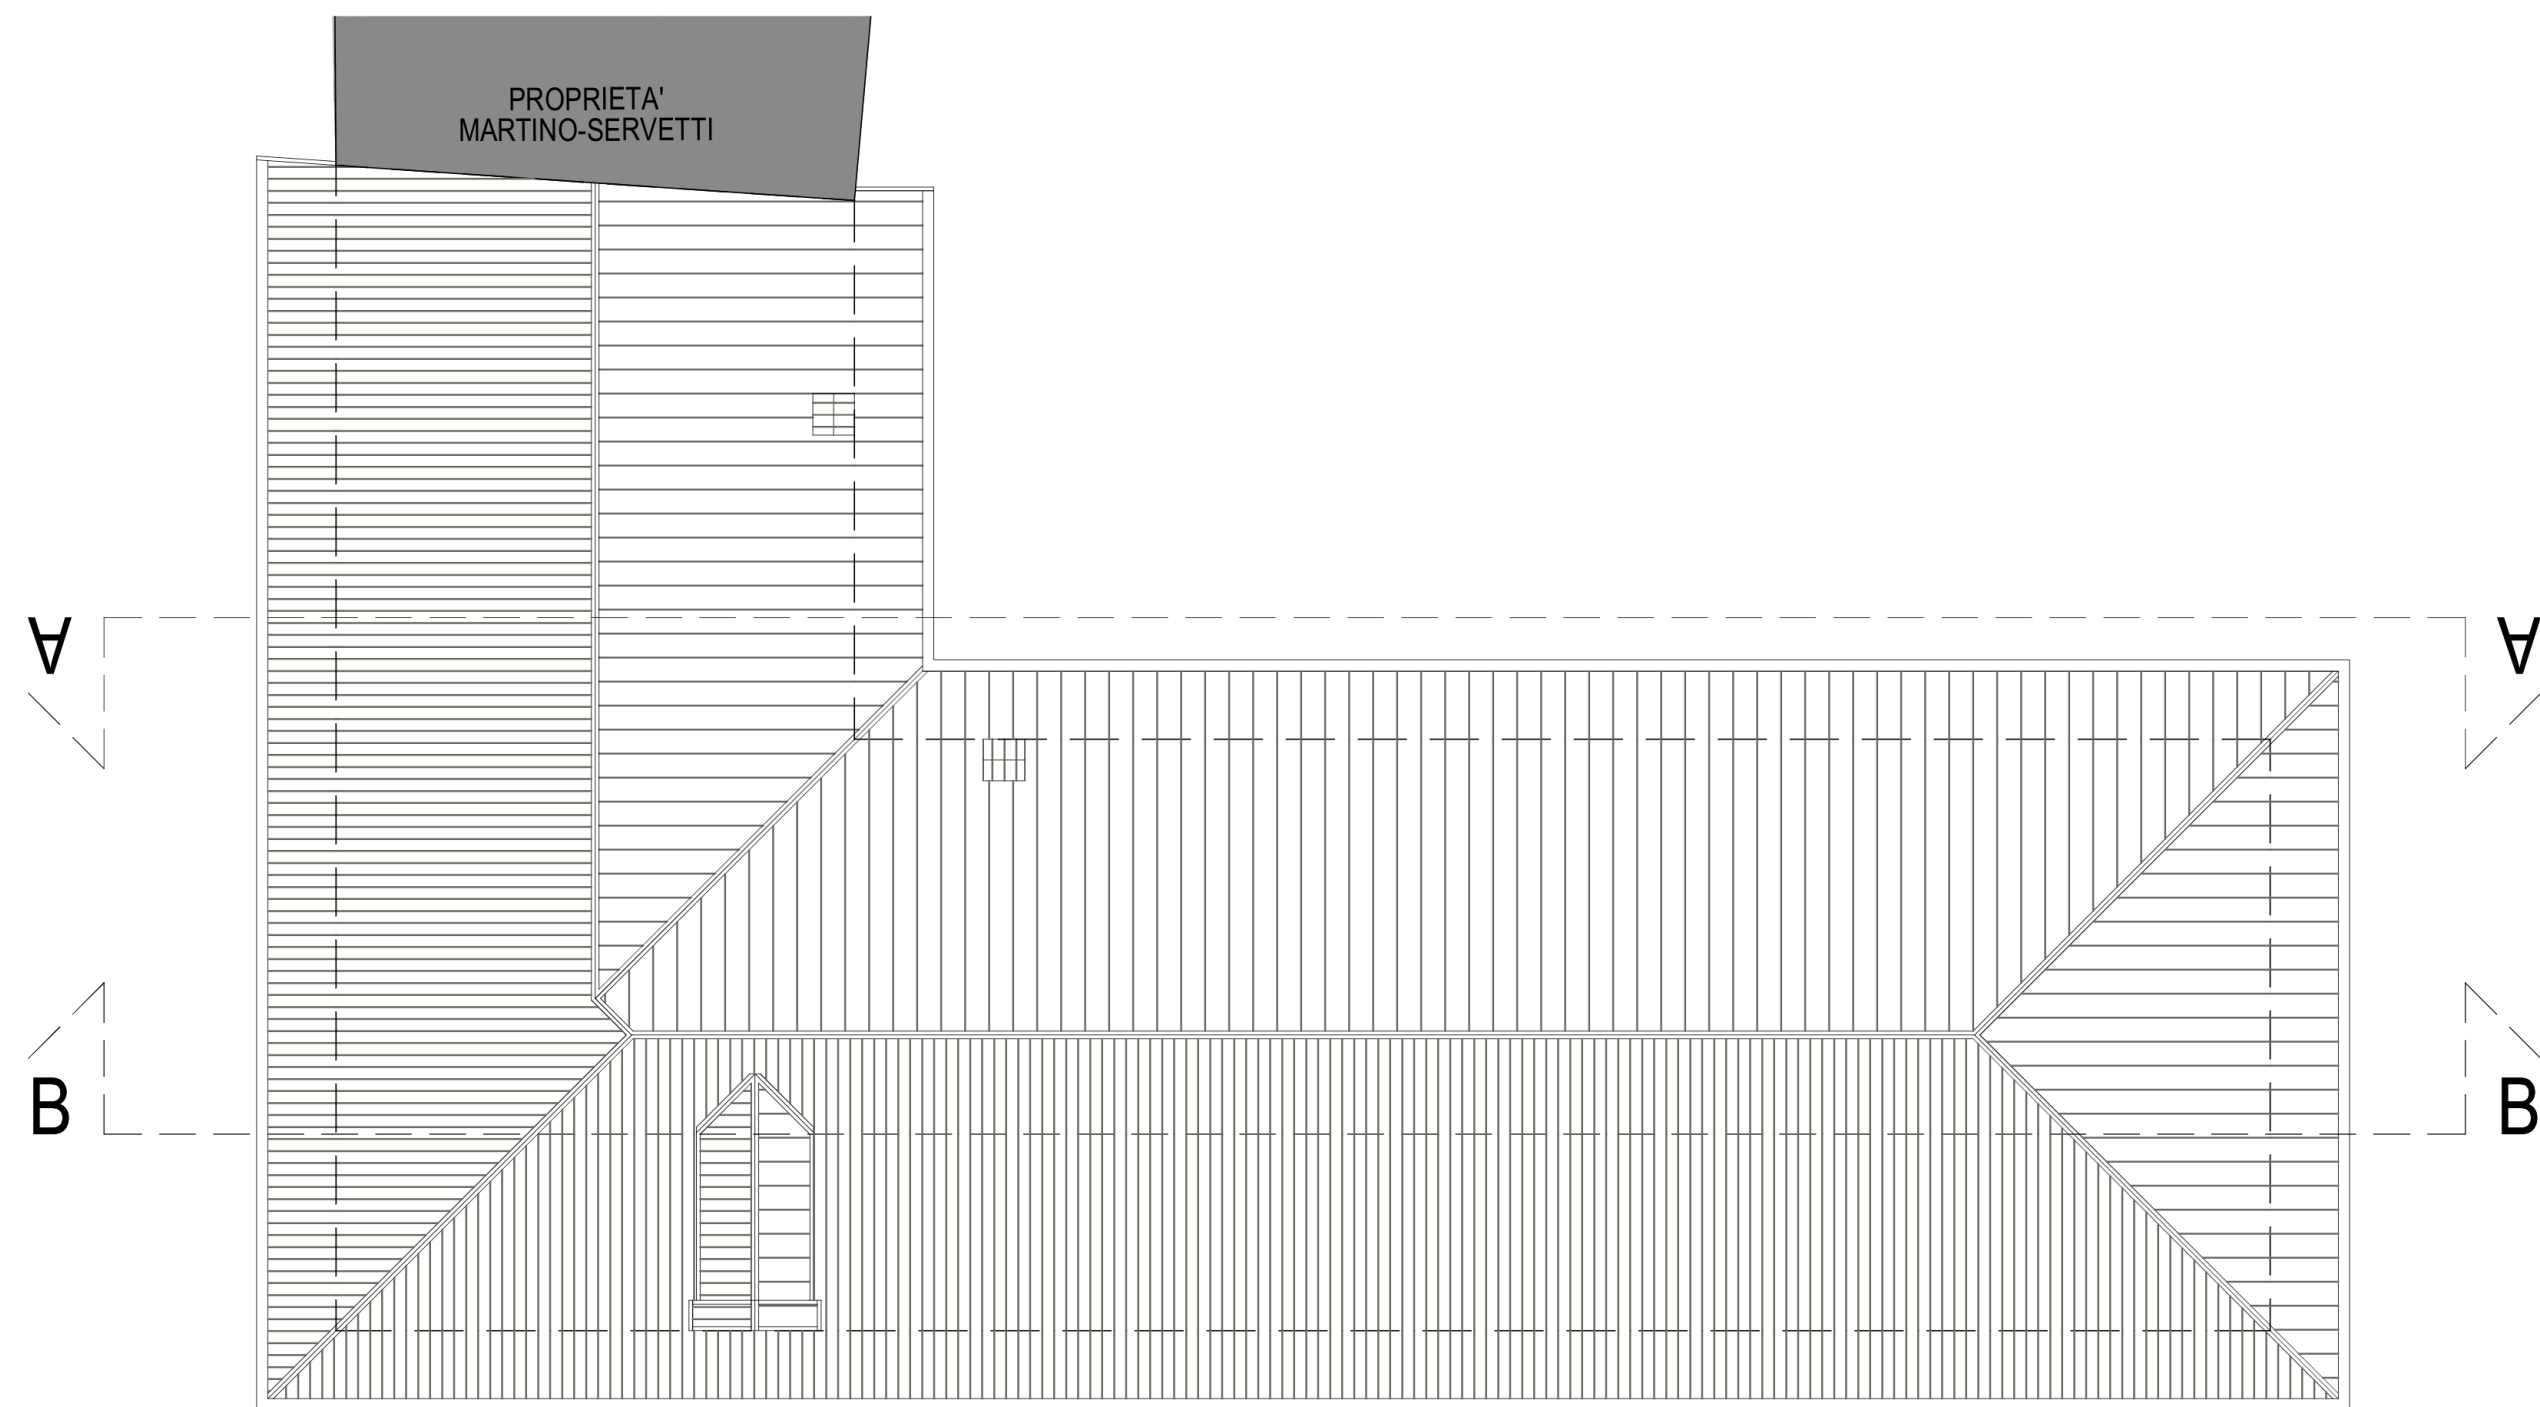

PIANTA COPERTURA

SCALA 1:100

SITUAZIONE IN PROGETTO

FABBRICATO "A"