

Progetto: VARIANTE A PIANO DI RECUPERO Prot. 2363 del 26/07/2016
RECUPERO PRESCRIZIONI COMMISSIONE 91/BIS
Ristrutturazione di Fabbricato Residenziale e Commerciale
Via Umberto I n.27

Proprietà: VEZZA Giovanni
nata a Pinerolo (TO) il 01/01/1939 - C.F. 102.206.040.41-9980
residente in Strada Varnera n.8 - 12040 - Pinerolo (CN)

STIRANO Claudia
nata ad Asti (CN) il 21/01/1958 - C.F. 878.010.9981-41280
residente in Strada Varnera n.8 - 12040 - Pinerolo (CN)

Commenti: VEZZA Giovanni

Tavola n. **11**

PLANIMETRIA GENERALE
PIANTA COPERTURA
GLI ELABORATI SONO
ILLUSTRATI IN:


SITUAZIONE IN STATO DI FATTO
VERSIONE P.D.R. Prot. 2363 del 26/07/2016 ESITO NEGATIVO COMMISSIONE 91/BIS
SITUAZIONE IN VARIANTE
SITUAZIONE IN RAFFRONTO TRA STATO DI FATTO E VARIANTE

SCALA 1:500
SCALA 1:100

Il progettista

Priocca

Accomero Arch. Futuro - Via San Giuseppe n.6 - 14015 - San Damiano D'Asti (AT)
C.F. CCR FLY 59858 F556 P.IVA 00640510063
tel. 0141 971077 - mail: accomero@futuro.it

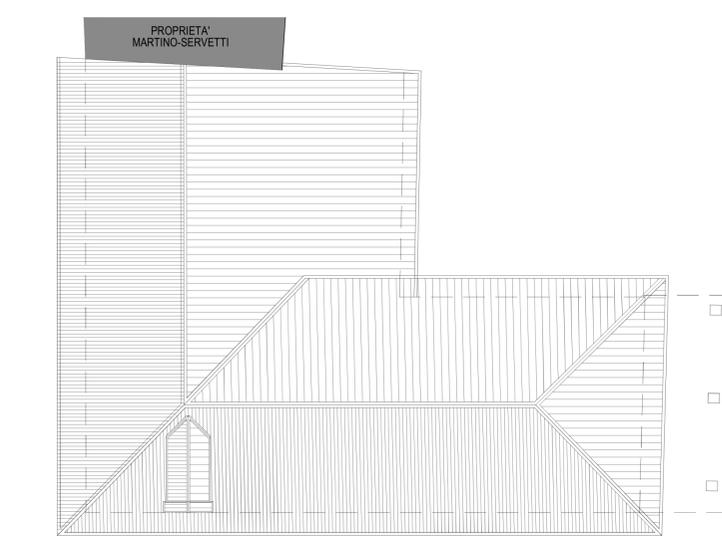


PIANTA COPERTURA SCALA 1:100 SITUAZIONE IN STATO DI FATTO



PLANIMETRIA GENERALE _ piano quotato
SITUAZIONE IN STATO DI FATTO
SCALA 1:500

- LEGENDA "PLANIMETRIA GENERALE"
- CONFINI CATASTALI
 - DEFINIZIONE PROPRIETA'
 - DEFINIZIONE CONFINE AREA PRGC
 - FABBRICATO "A"
 - FABBRICATO "B" - non oggetto di intervento

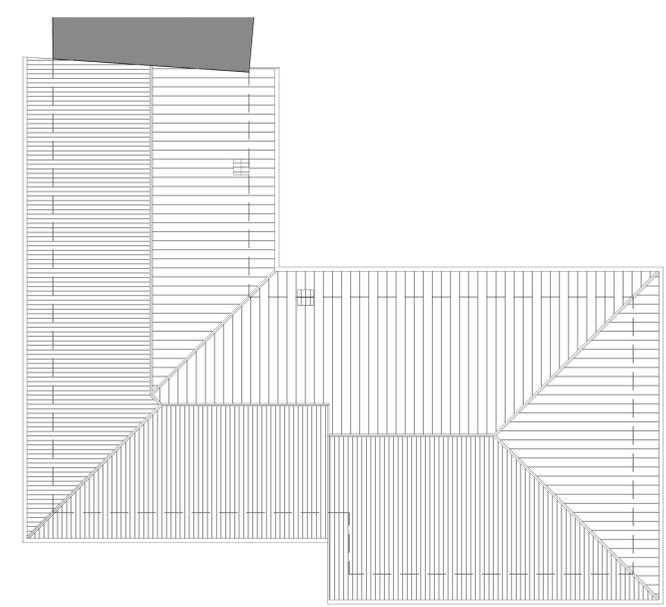


PIANTA COPERTURA SCALA 1:100




PLANIMETRIA GENERALE
SITUAZIONE IN STATO DI FATTO
SCALA 1:500

- LEGENDA "PLANIMETRIA GENERALE"
- VERSIONE P.D.R. Prot. 2363 del 26/07/2016
ESITO NEGATIVO COMMISSIONE 91/BIS
- ASFALTO / AREA DI MANOVRA
 - AREA A DESTINAZIONE PARCHEGGIO
 - MARCIAPIEDE IN PIETRA DI LUSERNA
 - AREA VERDE

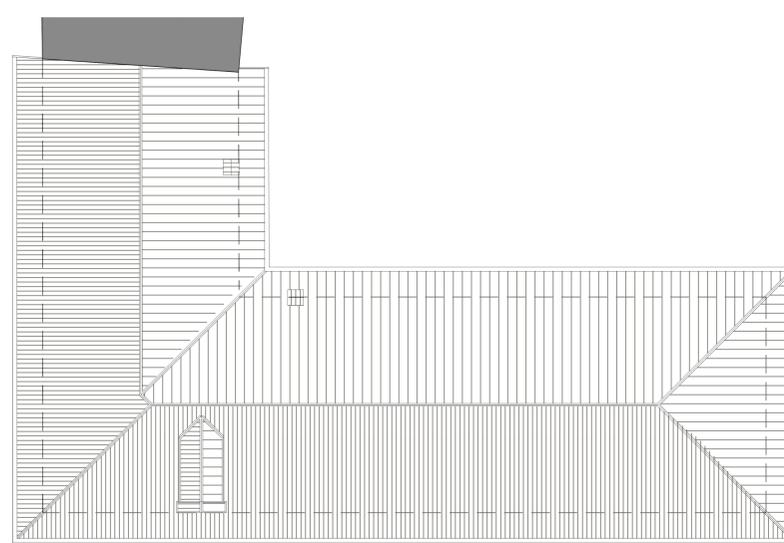


PIANTA COPERTURA SCALA 1:100 SITUAZIONE IN STATO DI FATTO

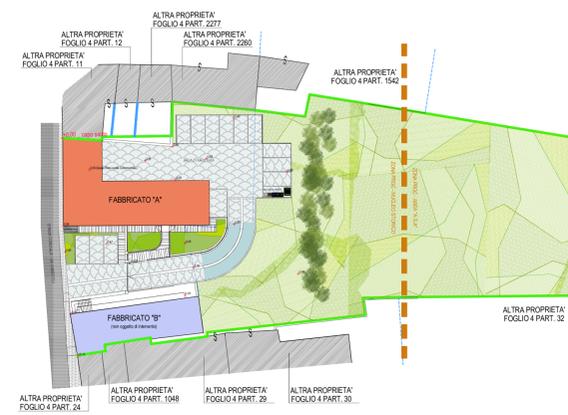


PLANIMETRIA GENERALE
SITUAZIONE IN VARIANTE
SCALA 1:500

- LEGENDA "PLANIMETRIA GENERALE"
- SITUAZIONE IN VARIANTE
- PARCHEGGI - AREE DI MANOVRA in cubetti di luserna
 - MARCIAPIEDE IN LASTRE DI PIETRA DI LUSERNA porzione sulla pubblica - privata
 - MARCIAPIEDE IN PIETRA DI LUSERNA porzione sulla pubblica via esistente
 - AREA VERDE

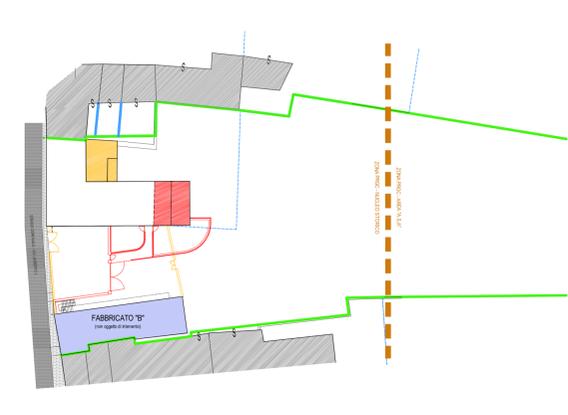

PLANIMETRIA GENERALE
SITUAZIONE IN RAFFRONTO
TRA STATO DI FATTO E VARIANTE
SCALA 1:500

- LEGENDA "PLANIMETRIA GENERALE"
- SITUAZIONE IN RAFFRONTO
TRA STATO DI FATTO E VARIANTE
- DEMOLIZIONI
 - NUOVE OPERE

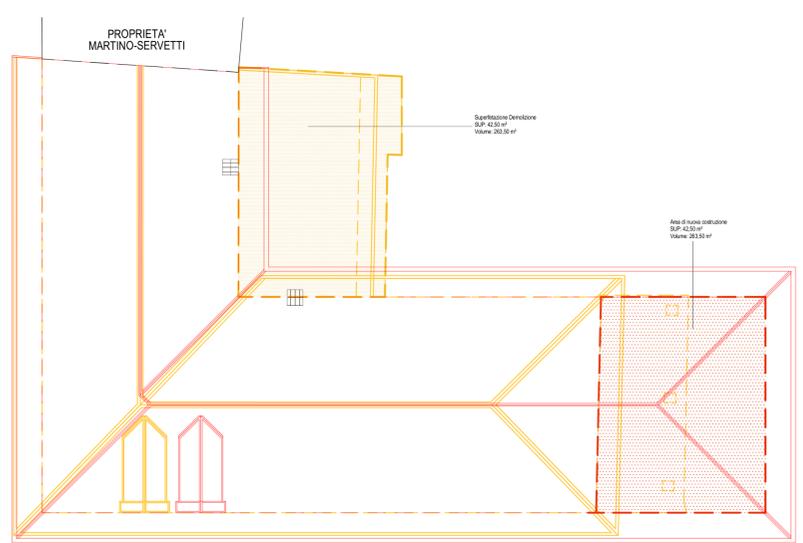

PIANTA COPERTURA -- COPERTURA SCALA 1:100 SITUAZIONE IN RAFFRONTO