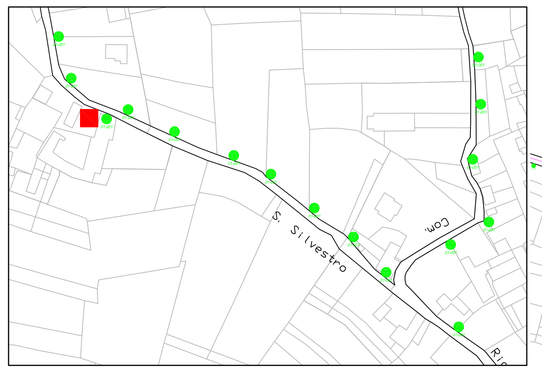

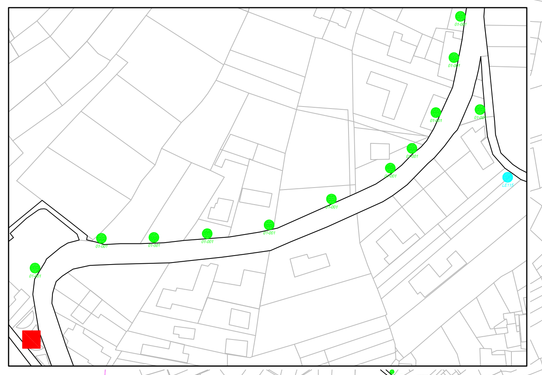

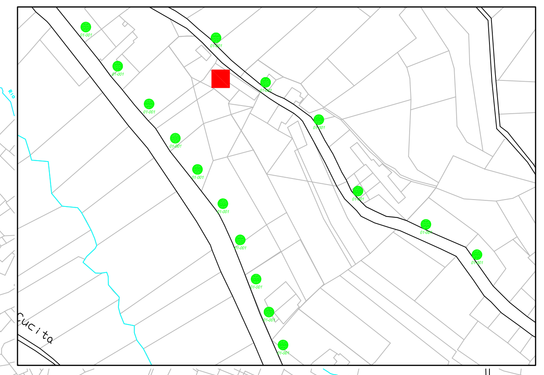

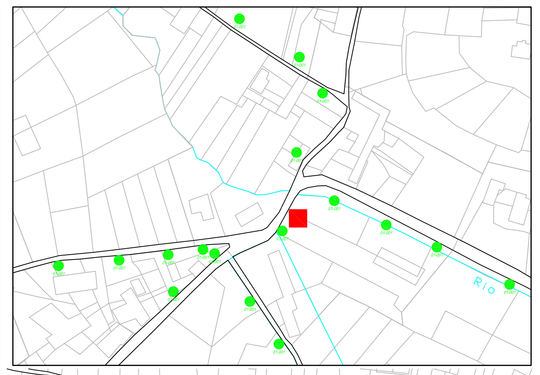

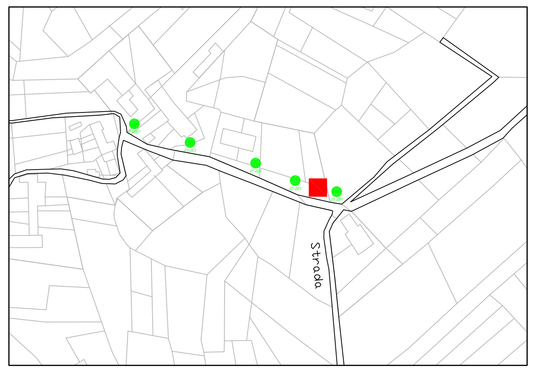

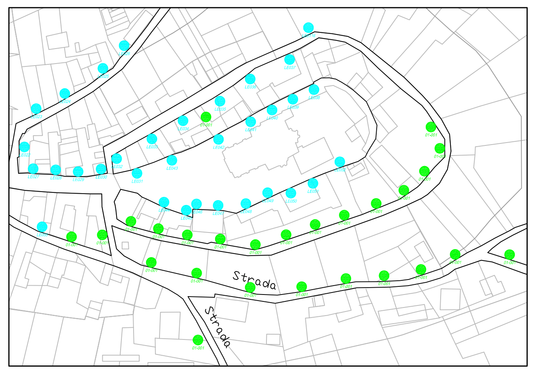

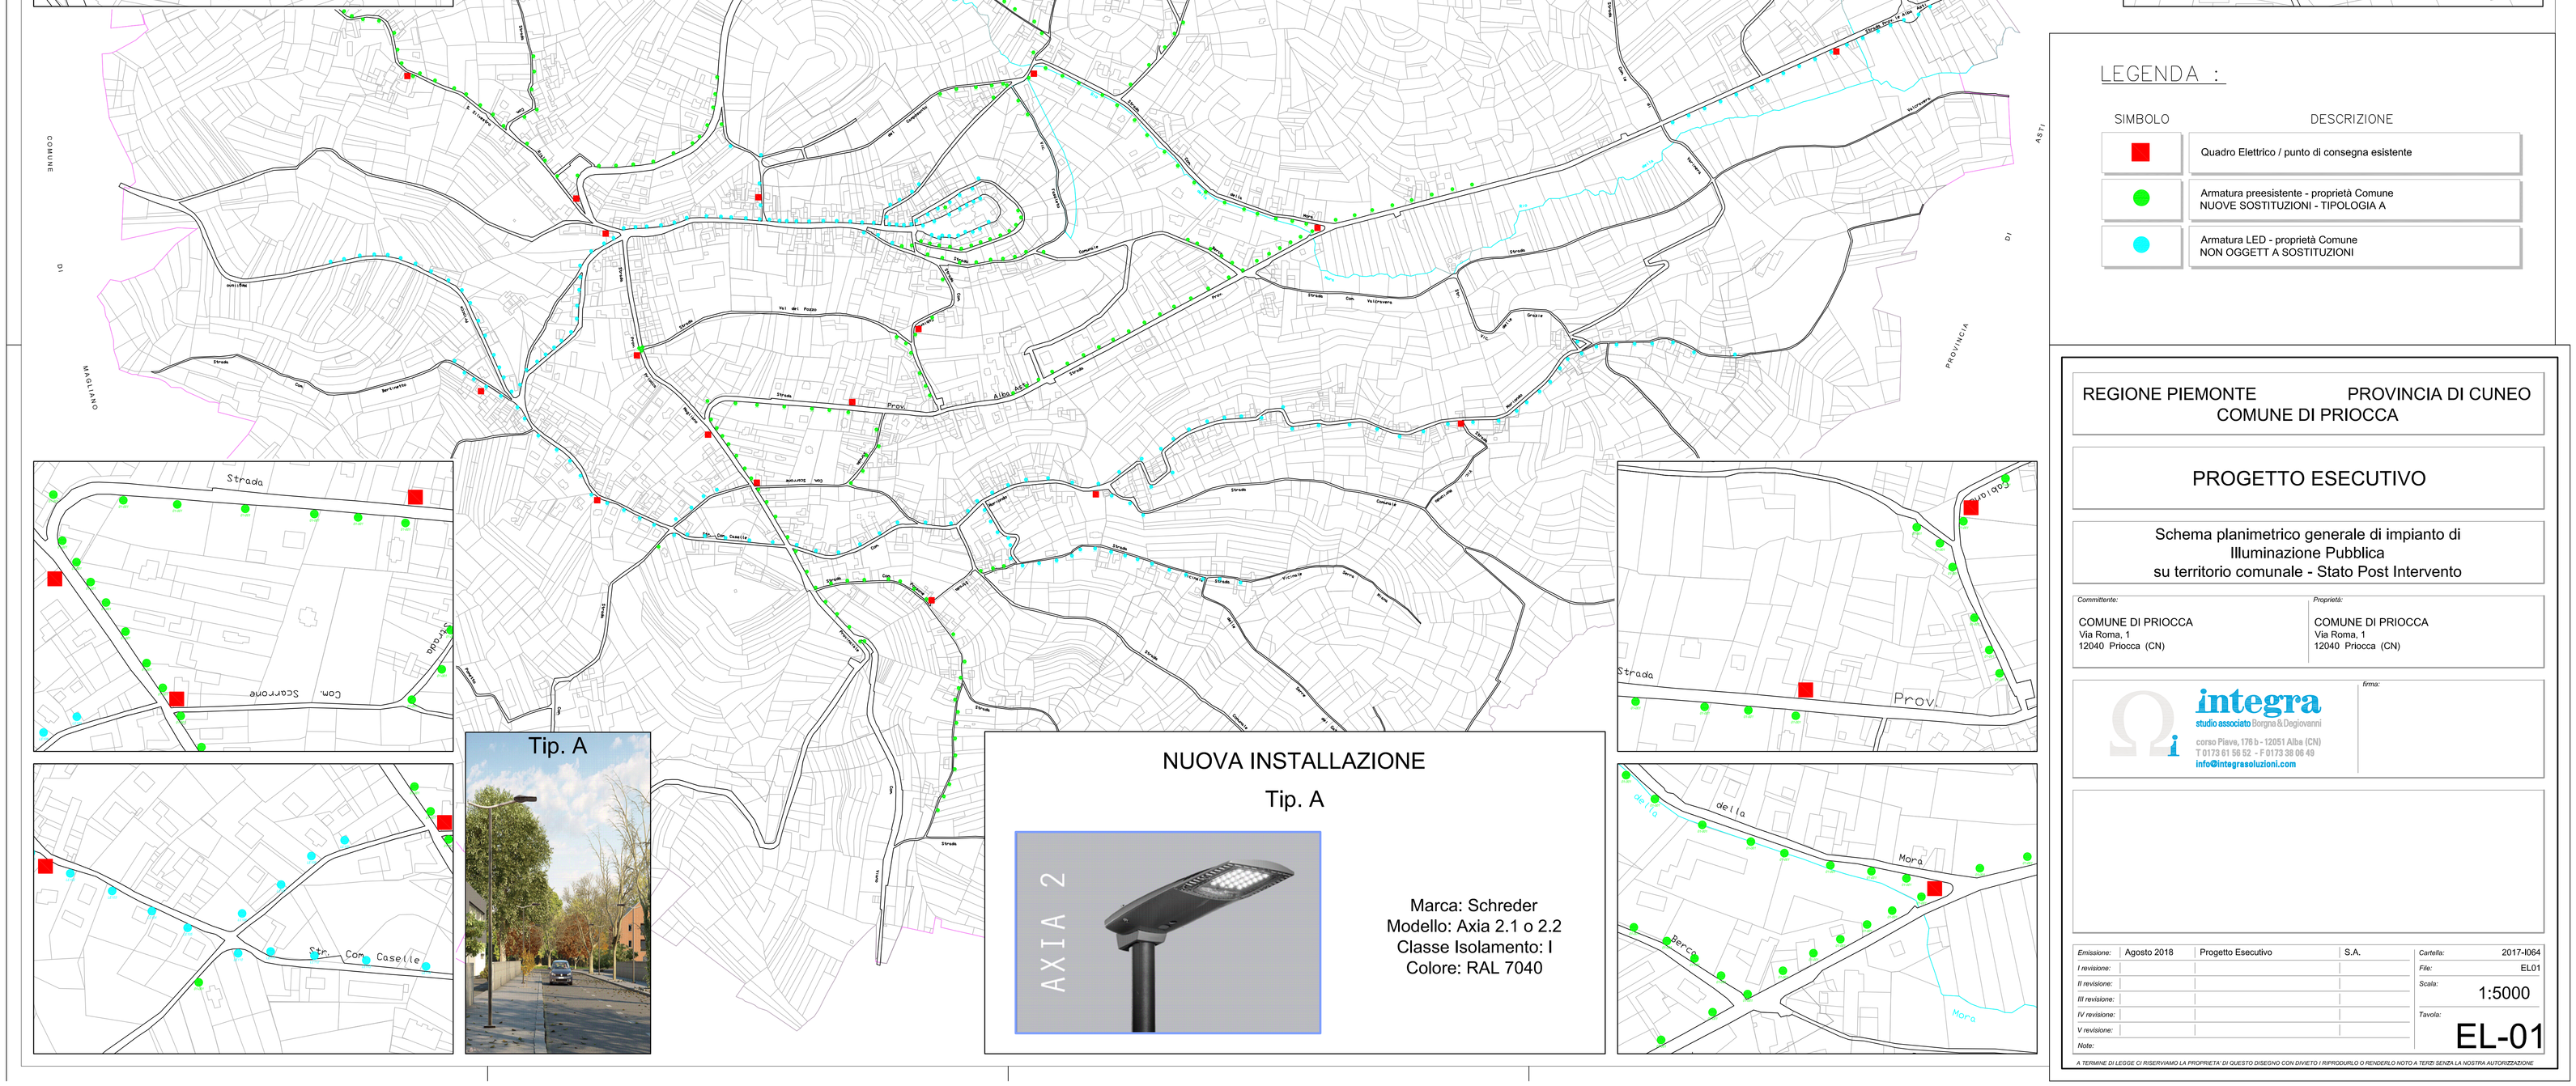

NUOVA INSTALLAZIONE

Tip. A

Marca: Schreder
Modello: Axia 2.1 o 2.2
Classe Isolamento: I
Colore: RAL 7040

LEGENDA :

SIMBOLO	DESCRIZIONE
■	Quadro Elettrico / punto di consegna esistente
●	Armatura preesistente - proprietà Comune NUOVE SOSTITUZIONI - TIPOLOGIA A
●	Armatura LED - proprietà Comune NON OGGETT A SOSTITUZIONI

REGIONE PIEMONTE PROVINCIA DI CUNEO
COMUNE DI PRIOCCA

PROGETTO ESECUTIVO

Schema planimetrico generale di impianto di Illuminazione Pubblica
su territorio comunale - Stato Post Intervento

Committente:	Proprietà:
COMUNE DI PRIOCCA Via Roma, 1 12040 Priocca (CN)	COMUNE DI PRIOCCA Via Roma, 1 12040 Priocca (CN)

integra
studio associato Borgna & Degiovanni
corso Piave, 176 b - 12051 Alba (CN)
T 0173 61 56 52 - F 0173 38 06 49
info@integrasoluzioni.com

firma:

Emissione:	Agosto 2018	Progetto Esecutivo	S.A.	Cartella:	2017-I064
I revisione:				File:	EL01
II revisione:				Scala:	1:5000
III revisione:					
IV revisione:				Tavola:	EL-01
V revisione:					
Note:					

A TERMINE DI LEGGE CI RISERVIAMO LA PROPRIETA' DI QUESTO DISEGNO CON DIVIETO I RIPRODURLO O RENDERLO NOTO A TERZI SENZA LA NOSTRA AUTORIZZAZIONE