

COMUNE DI PRIOCCA
Provincia di Cuneo

Progetto:

VARIANTE A PIANO DI RECUPERO Prot. 2363 del 26/07/2016
RECEPIMENTO PRESCRIZIONI COMMISSIONE 91/BIS
Ristrutturazione di Fabbricato Residenziale e Commerciale
Via Umberto I n.27

Proprietà:

VEZZA Giovanni
nato a Priocca il 04/07/1956 - C.F. VZZ GNV 5610410960
residente in Strada Vernera n.8 - 12045 - Priocca (CN)
STRANO Claudia
nata ad Alba (CN) il 21/10/1964 - C.F. STR CLD 58911 A1362
residente in Strada Vernera n.8 - 12045 - Priocca (CN)

Committente:

VEZZA Giovanni

Tavola n.

1





- ESTRATTO DI MAPPA CATASTALE
- ESTRATTO DI MAPPA P.R.G.C.
- INQUADRAMENTO ALLACCIAMENTO SERVIZI
- IN STATO DI FATTO
- IN PROGETTO
- PLANIMETRIA GENERALE _ piano quotato
- IN STATO DI FATTO
- IN PROGETTO

SCALA 1:2000
SCALA 1:2000
SCALA 1:1000
SCALA 1:500
SCALA 1:500 / 1:200
SCALA 1:500 / 1:200

Il progettista

Priocca

Accornero Arch. Fulvio - Via San Giuseppe n.6 - 14015 - San Damiano D'Asti (AT)
C.F. CCR FLV 50808 F558 P.IVA 06040510063
tel. 0141 971077- mail: accornerofulvio@libero.it

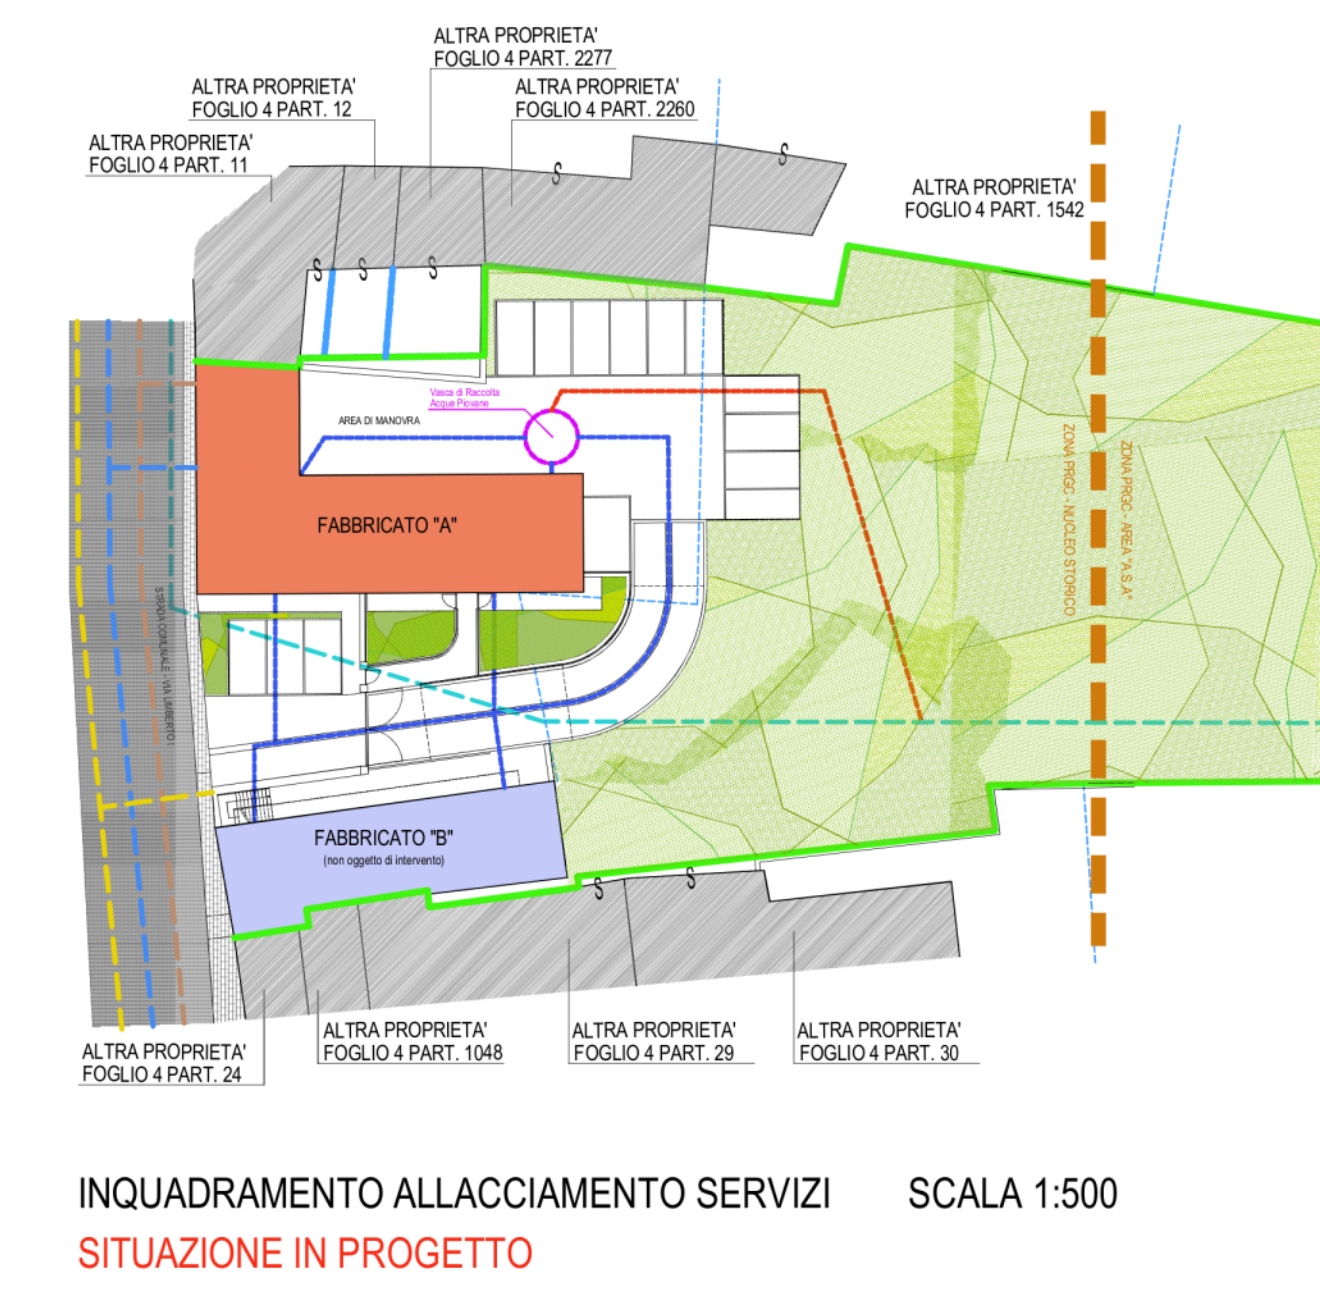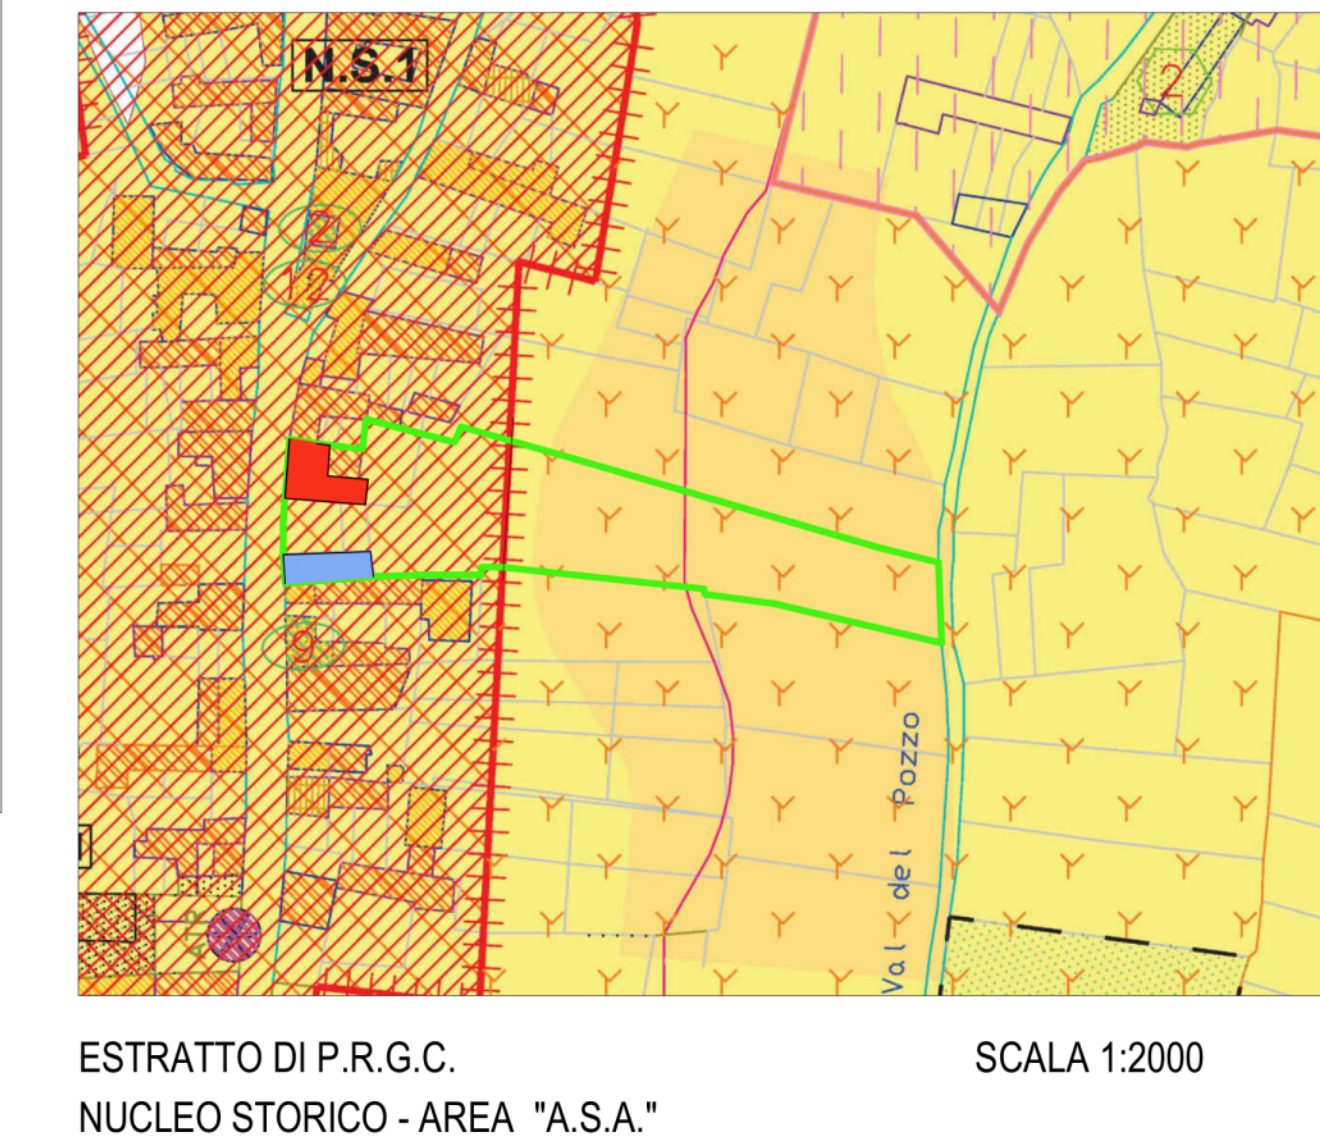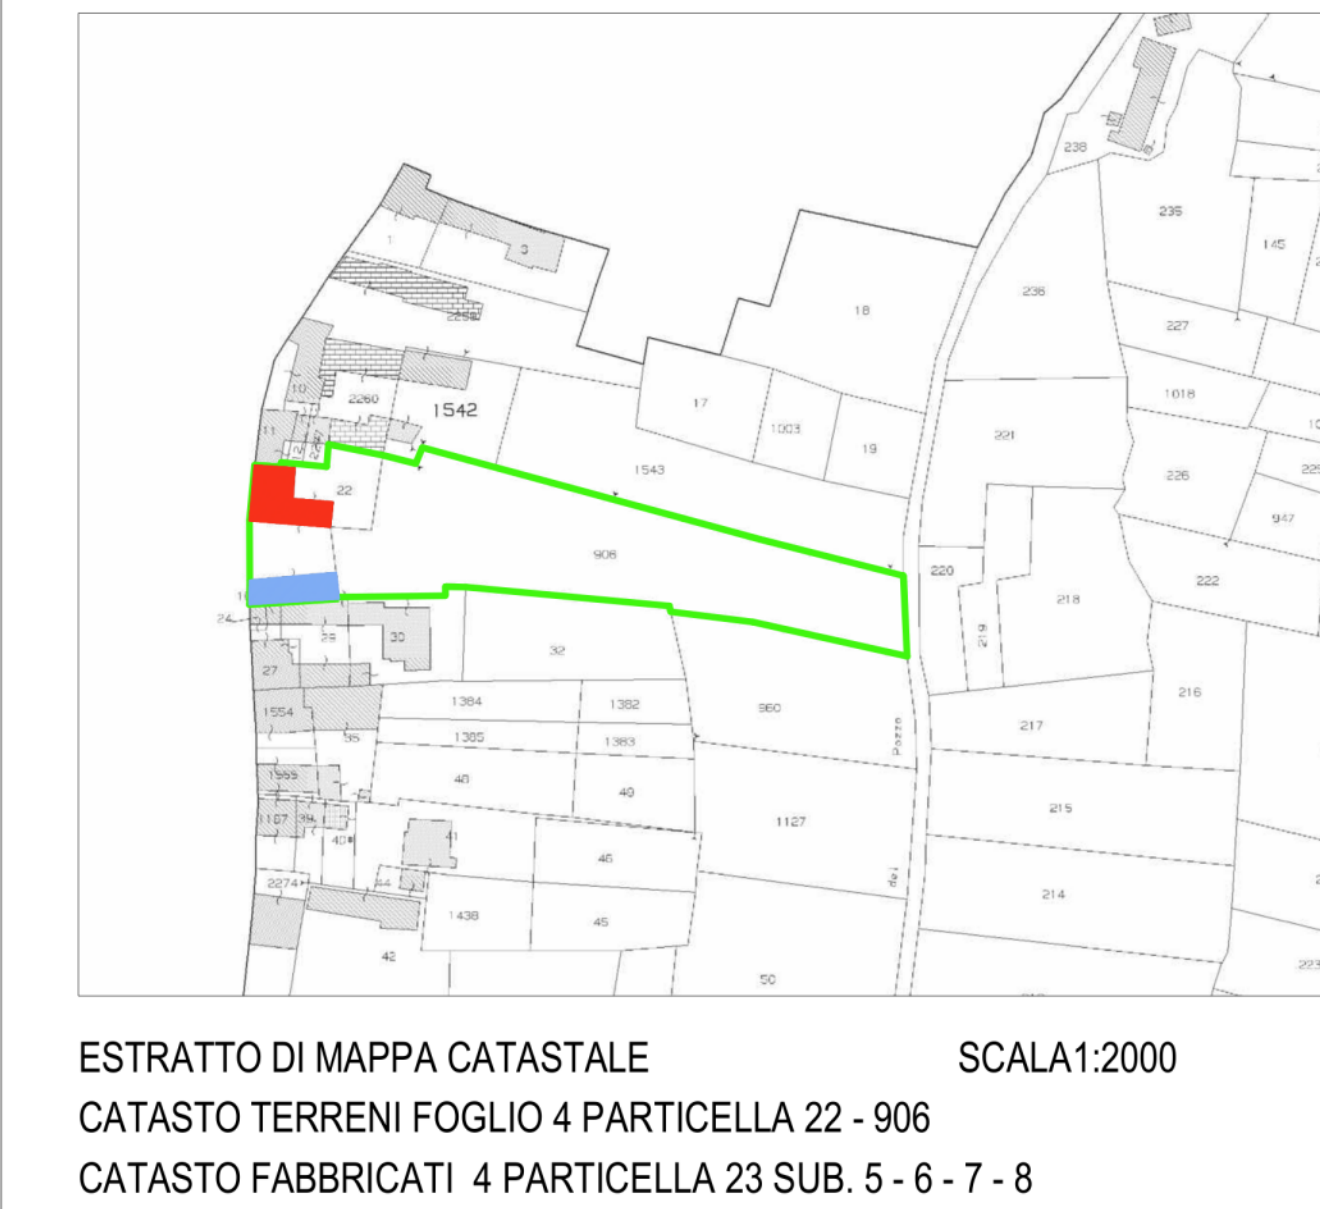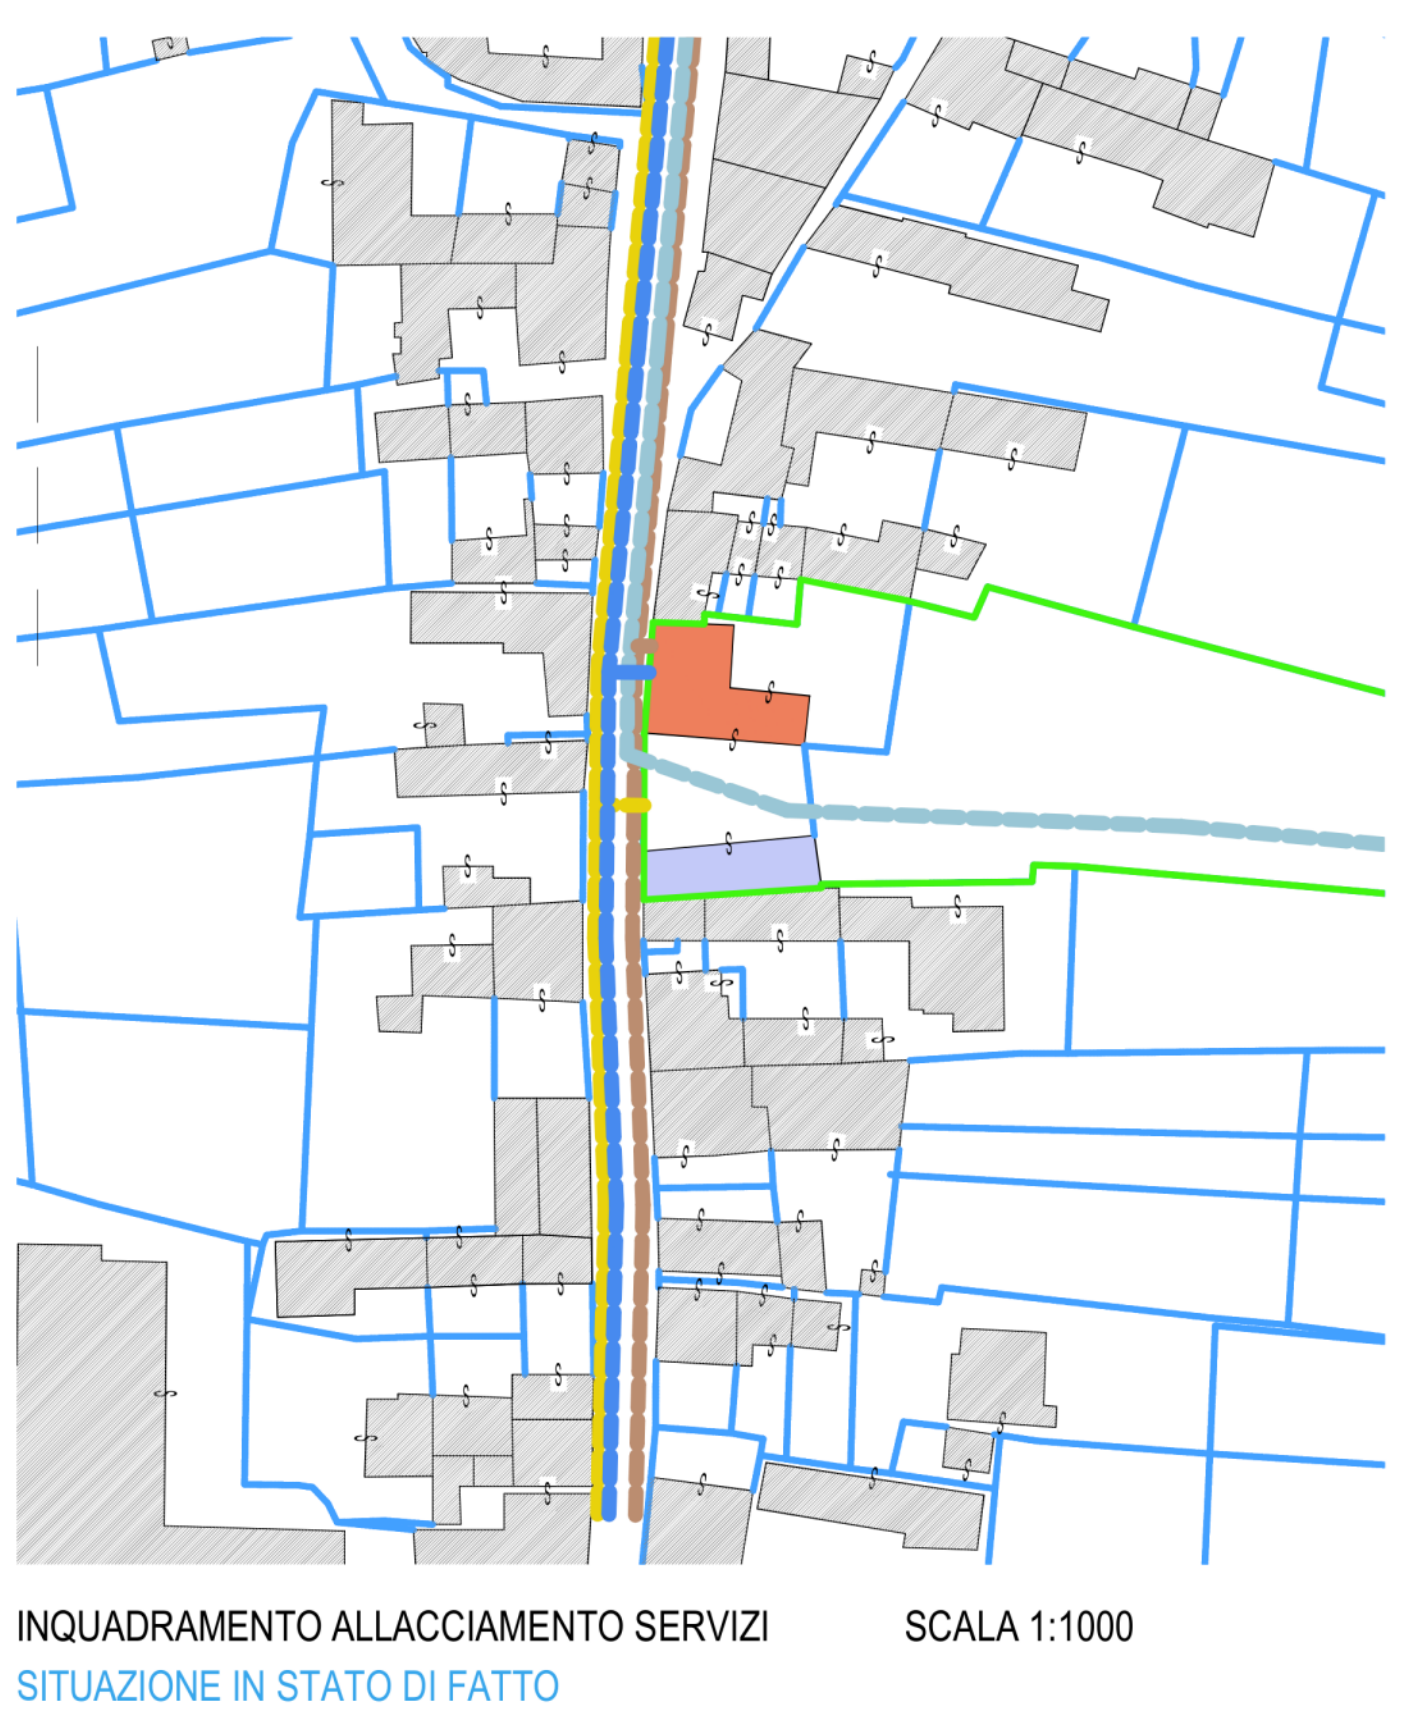

LEGENDA "PLANIMETRIA GENERALE"

CONFINE CATASTALE

DEFINIZIONE PROPRIETA'

DEFINIZIONE CONFINE AREA PRGC

FABBRICATO "A"

FABBRICATO "B" - non oggetto di intervento

DEMOLIZIONI

NUOVE OPERE

PARCHEGGI - AREE DI MANOVRA
in cubetti di luserna

MARCIPIEDE IN LASTRE DI PIETRA DI LUSERNA
porzione sulla pubblica - privata

MARCIPIEDE IN PIETRA DI LUSERNA
porzione sulla pubblica via esistente

AREA VERDE

LEGENDA "ESTRATTO DI P.R.G.C."

NUCLEO STORICO

AREA A.S.A.

CLASSE GEOLOGICA II

CLASSE GEOLOGICA III

LEGENDA " INQUADRAMENTO SERVIZI"

LINEA GAS METANO

LINEA ACQUEDOTTO

LINEA FOGNARIA (ACQUE NERE)

LINEA ACQUE BIANCHE

RACCOLTA ACQUE PIOVANE

CISTERNA RACCOLTA ACQUE

TROPPO PIENO CISTERNA

